

询价文件

项目名称: 某单位小足球场人造草坪采购项目

编 号: 2024—JHNOZJ—W4002

某单位
2024年5月7日

目 录

第一部分 询价邀请函

第二部分 施工要求

第三部分 报价方须知

第四部分 附件/报价文件格式

第一部分 询价邀请函

某单位小足球场人造草坪采购项目询价公告

(2024—JHNOZJ—W4001)

我部就以下项目进行询价采购，欢迎贵单位参加报价。

一、项目名称：某单位小足球场人造草坪采购项目

二、项目编号：2024—JHNOZJ—W4001

三、项目概况：

(一) 采购内容：主要采购内容为小足球场人造草坪，面积为2048.4m²，场地长56.9m，宽36m。

(二) 施工地点：湛江市坡头区。

(三) 施工时间：15天，以实际竣工日期为准。

(四) 项目采购费设置最高投标限价，最高投标限价：31.56万元。

(五) 不满足三家施工机构则不进行开标。

四、报价方资格条件

(一) 供应商须符合《中华人民共和国政府采购法》第二十二条之规定：

1. 具有独立承担民事责任的能力；
2. 具有良好的商业信誉和健全的财务会计制度；
3. 具有履行合同所必需的设备和专业技术能力；
4. 有依法缴纳税收和社会保障资金的良好记录；
5. 参加政府采购活动前三年内，在经营活动中没有重大违法记录；
6. 法律、行政法规规定的其他条件。

(二) 具备必要的安装设备，能独立进行草坪铺设工作。

(三) 供应商须为中华人民共和国境内注册的独立法人资格。

(四) 供应商须为非外资独资或外资控股企业。

(五) 单位负责人为同一人或者存在直接控股、管理关系的不同供应商，不得同时参加同一包的采购活动，企业场地为同一地址的，企业之间股东有关联的，一律视为有直接控股、管理关系。供应商之间有上述关系的，应主动声明，否则将给予列入不良记录名单、3年内不得参加军队采购活动的处罚。

(六) 供应商须为未被列入政府采购失信名单、军队供应商暂停名单，未在军队采购失信名单禁入处罚期内，未被“信用中国”网站列入失信被执行人、重大税收违法案件当事人。

(七) 本项目不接受联合体参加。

五、询价文件获取时间、地点、方式

(一) 凡有意参加者，请于北京时间2024年5月15日上午09时00分前联系指定邮箱（yuxi1304010510@qq.com）报名。

(二) 报价文件获取方式：军队采购网自行下载。

(三) 询价文件的领取截止时间同报名截止时间，请参与单位务必在报名截止时间前报名。

(四) 其他附件自行下载。

六、报价文件递交时间、地点、方式及要求

(一) 报价文件递交截止时间：2024年5月15日09时30分，递交前请联系采购人。

(二) 比价时间：2024年5月15日09时30分组织开封比价，并将相关资质文件（需加盖单位公章）递交我部，望贵公司携带密封好的报价单和相关资质文件按时派人参加。

(三) 报价文件递交地点：湛江市坡头区（通过电话联系获知递交地点）

。

(四) 报价方式：指定专人递交。

(五) 开标地点：湛江市坡头区（详细地址电话问询）。

(六) 递交要求：

1. 报价文件必须胶装密封，由法定代表人签章，加盖单位公章。

2. 报价文件一式1份。

3. 报价文件必须在规定时间截止前，送达我部指定接收人，信封须标明项目名称、编号，逾期送达无效。

七、其他要求

1. 需进行现场勘查的单位可于5月9日上午0900-1100，下午1500-1700联系负责人进场勘查。

***2. 现场递交报价文件的同时，须递交草坪样品一份（30cm*30cm，标注具体参数），不接受无样本商家报价。**

八、采购机构联系方式

采购人：某单位

采购人地址：湛江市坡头区

纪检联系人：易先生

电话：15071000523

报价文件投递接收人：俞先生

电话：17688084786

邮箱：yuxi1304010510@qq.com

第二部分 服务要求

一、**采购内容**：主要采购内容为足球场人造草坪，面积为2048.4m²，场地长56.9m，宽36m，以及人造草坪的铺设、调试工作，含足球场地划线，球门（管径76）及球网安装。

二、施工要求

（一）时间与进度：15天，以实际竣工日期为准。

（二）保密要求：要严格遵守保密工作规定，服从管理，不得随意拍照摄影，按规定使用手机，并签订保密承诺书（附件五），严守国家和军队保密规定，各种文件、图纸、资料的递交要严格履行手续。对违反保密规定造成失泄密者，依据国家和军队有关法律法规，追究当事人和法定代表人责任。

（三）施工质量：

1. 依据《民法典》《建设工程质量管理条例》《建设工程安全生产条例》等有关法律法规和工程施工相关标准以及相关要求、合同内容等文件实施施工。

2. 工程施工企业从事工程施工，应遵循“守法、诚信、公平、科学”的准则。采取巡视、旁站、常规的抽检试验、见证取样等方式，控制建设工程质量、造价和进度目标。

3. 施工机构施工人员应当满足项目实际专业需求，且符合国家、军队有关规定。

三、报价要求

由供应商根据报价表（附件2），在不超过最高限价的情况下，提报最终施工费用价格（含税）。

第三部分 报价方须知

一、报价书构成

(一)价格文件：报价函（附件一）、报价表（附件二）

(二)资质文件：相关资格证明文件

1. 营业执照及企业资质证书（附件三）

2. 法定代表人资格证明书（附件四）

3. 法定代表人授权书（附件五）

4. 投标人基本情况表（附件六）

5. 项保密承诺书（附件七）

6. 非外资独资或外资控股企业的书面声明（附件八）；

7. 前3年没有重大违法记录的书面声明（附件九）；

注：1. 请将询价单密封单独1信封（附件1-2），资质文件、承诺书文件等（附件3-9）密封单独1信封，届时先进行资质认定（商家有疑义可现场进行情况陈述），待合格后再参与最终评审；

2. 以上材料均需加盖单位公章，否则视为无效报价

二、报价

(一)报价方须一次报出不得更改的价格。

(二)除有特殊要求外，均采用国家法定计量单位。

(三)报价有效期不得少于30日。

三、报价书递交

(一)报价书必须密封，由法定代表人或其授权代表签字加盖单位公章。

(二)报价书一式 1 份。

(三)报价文件必须在询价邀请函规定时间内，送达指定地点。逾期送

达的，概不接受。

(四)无论询价结果如何，报价方自行承担参加本次询价的全部费用。

四、评审

(一)评审原则

1. 严格遵守公平、公正、择优的原则；
2. 对所有响应询价通知书实质性要求的报价方一视同仁；
3. 报价最低原则确定成交方。

第四部分 附件/报价文件格式

- 附件一 报价函
- 附件二 报价表及施工设计图
- 附件三 营业执照及企业资质证书
- 附件四 法定代表人资格证明书
- 附件五 法定代表人授权书
- 附件六 投标人基本情况表
- 附件七 保密承诺书
- 附件八 非外资独资或外资控股企业的书面声明
- 附件九 前 3 年没有重大违法记录的书面声明

项目编号：2024—JHN0ZJ—W4001

某单位小足球场人造草坪采购项目

报名资料

(一、价格文件)

报名单位：_____（盖单位章）

_____年_____月_____日

附件一

报 价 函

某单位：

我方参加贵部组织的（2024—JHNOZJ—W4001、某单位小足球场人造草坪采购项目）询价采购活动，并进行报价。

- 一、按照《询价通知书》规定提供报价文件 1 份。
- 二、我方已完全理解《询价通知书》的全部内容。
- 三、本报价文件自报价截止之日起 30 日内有效。
- 四、我方同意提供与报价有关的一切数据和资料。
- 五、联系方式：

联系人：

电话：

传真：

地址：

邮编：

开户名称：

开户银行：

银行账号：

报价方全称：（盖章）

法定代表人（或授权代表）：（签字）


年 月 日

附件二

报价表

序号	物品名称	参数	单位	数量	单价（元）	小计（元）
1	人造草坪	草纤维类型：S型免填充；草纤维磅重：不低于12000（不低于12根/簇）；草纤维颜色：草绿色铺装；草高：30mm；草坪密度：不低于21000簇/每平方，3/8行距；草坪底布类型：单层+网格；草坪底布背胶：环保黑色丁苯背胶；草坪底布走针方式：Z字耐拔脱力走针；人造草坪缓冲垫要求：材质：XPE发泡材料；厚度：10mm；铺装粘接胶水要求：双组份环保高强度聚氨酯粘接胶水；包含白色高强度无纺接缝布	平方米	2048.4		
2	人工费	卸货和铺装等	项	1.0	-	
合计（元）						

备注：报价人必须总报价不超过31.56万元，否则视为无效报价；报价包含税金、铺设、运杂、运维、培训及辅材等所有费用；报价文件获取方式：现场送达，详细方式及地址电话咨询。

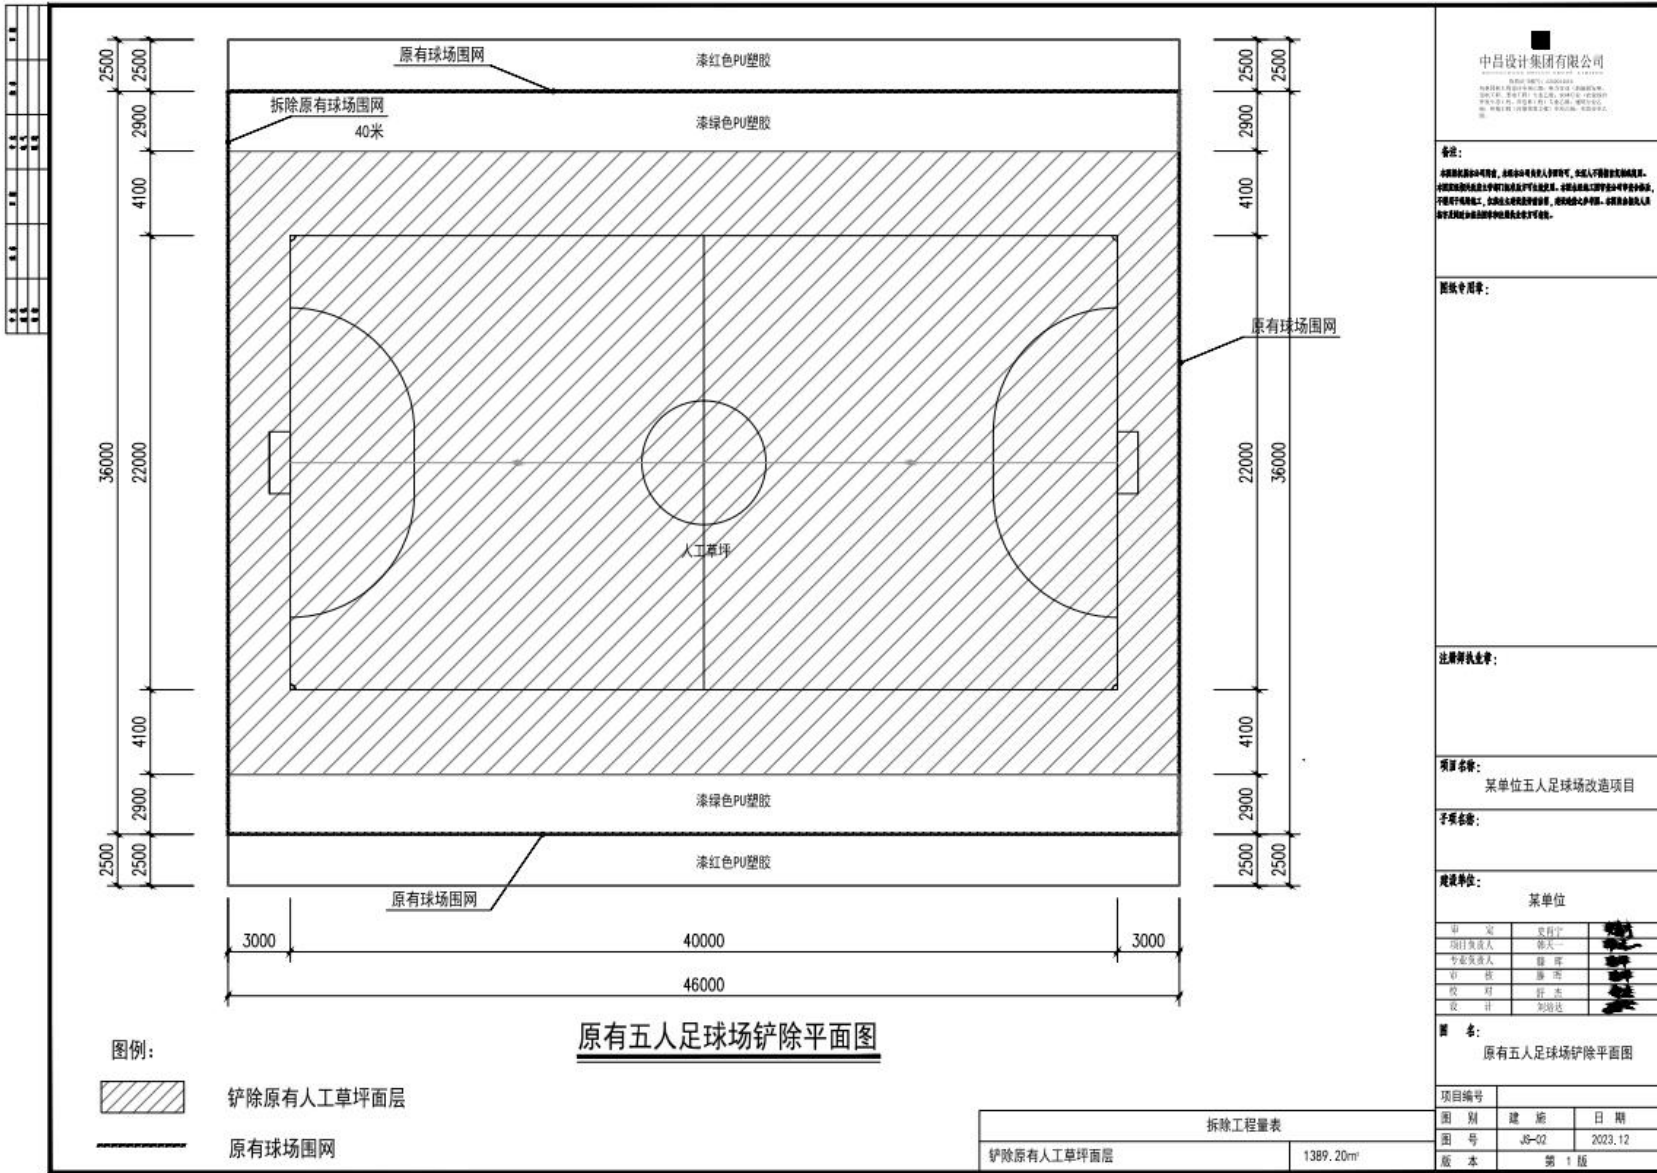



中昌设计集团有限公司

CHONGCHI DESIGN GROUP CO., LTD.

地址：广东省广州市天河区珠江新城华夏路10号富力盈科广场西塔10楼1001室
 电话：020-82088888
 网址：www.zcgroup.com

备注：
 本图仅供设计参考，不作为施工依据。施工过程中如有变更，须经设计单位同意并签字盖章后方可实施。如有遗漏，概不负责。

图例：

注：请仔细阅读：

项目名称：某单位五人足球场改造项目

子项名称：


建设单位：某单位

审定	张自宁	
项目负责人	徐天一	
专业负责人	徐天一	
审核	徐天一	
校对	徐天一	
设计	张自宁	


图名：原有五人足球场铲除平面图

项目编号		
图别	建施	日期
图号	JG-02	2023.12
版本		第 1 版

拆除工程量表	
铲除原有草坪面层	1389.20m ²

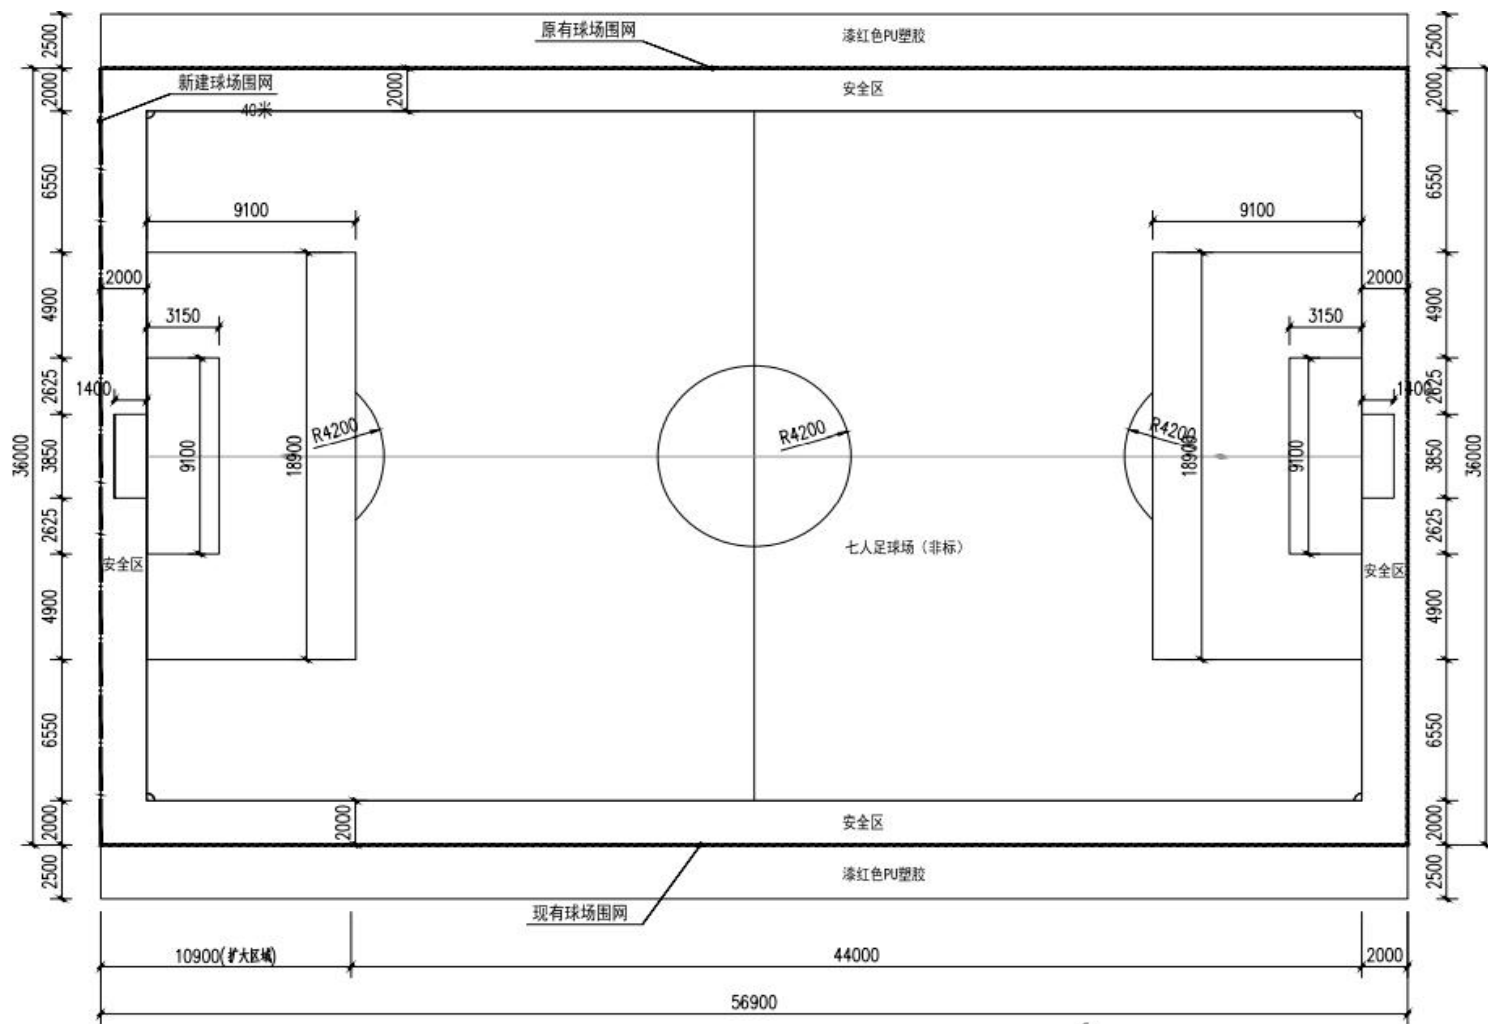

改造后五人足球场平面图

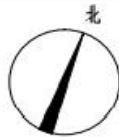

——新建球场围网

中昌设计集团有限公司
CHANG DESIGN GROUP CO., LTD.
 地址：江苏省苏州市工业园区金鸡湖大道199号
 电话：0512-88521111 18913211111
 网址：www.zhangdesign.com

备注：
 本图仅供设计之用，不作为工程实施的法律依据。施工过程中如有变更，须经设计单位同意并签字盖章。未经许可，不得擅自复制或用于其他用途。设计单位不承担因施工不当造成的任何责任。

图样号：

注册执业章：

项目名称：
某单位五人足球场改造项目

子项名称：

建设单位：
某单位

审定	张月宁	
项目负责人	张天一	
专业负责人	陈 伟	
审核	陈 伟	
校对	张 杰	
设计	刘路达	

图 名：
改造后五人足球场平面图

项目编号	
图 别	建 施
图 号	JS-03
日期	2023.12
版本	第 1 版

项目编号：2024—JHN0ZJ—W4001

某单位小足球场人造草坪采购项目

报名资料

(二、资格文件)

报名单位：_____（盖单位章）

_____年_____月_____日

附件三

营业执照及企业资质证书

附件四

法定代表人资格证明书

_____(法定代表人姓名)系_____(报价供应商全称)的法定代表人。

特此证明

法定代表人身份证复印件
(正面)

法定代表人身份证复印件
(反面)

身份证关键信息应清晰可辨，否则报价无效。

报价供应商全称：（盖章）

____年__月__日

附件五

法定代表人授权书

某单位：

（投标供应商全称）法定代表人（姓名、职务）授权（授权代表姓名、职务）为全权代表，参加贵部组织的项目编号为 2024—JHNOZJ—W4001 的某单位小足球场人造草坪采购项目采购活动，全权处理采购活动中的一切事宜。

投标供应商全称：（盖章）

法定代表人：（签字或盖签名章）

___年___月___日

附：

授权代表姓名：_____

职 务：_____

传 真：_____

通讯地址：_____

移动电话：_____

邮 编：_____

授权代表身份证复印件

（正面）

授权代表身份证复印件

（反面）

身份证关键信息应清晰可辨，否则投标无效。

附件六

投标人基本情况表

投标人名称						
注册地址				邮政编码		
联系方式	联系人			电 话		
	传 真			电子信箱		
组织结构						
法定代表人	姓名		技术职称		电话	
施工负责人	姓名		技术职称		电话	
成立时间			员工总人数：			
企业资质等级			其中	注册施工工程师		
营业执照号				高级职称人员		
注册资金				中级职称人员		
开户银行				初级职称人员		
经营范围						
备注						

附件七

保密承诺书

某单位:

我方参加贵部组织的(2024-JHNOZJ-W4001、某单位办公楼综合布线施工项目)采购活动,根据有关保密法规制度,知悉应当承担的保密义务和法律责任,承诺如下:

- 一、严格遵守国家和军队的保密法律法规和规章制度,履行保密义务。
 - 二、不得以任何方式泄露或传播本次采购项目相关信息。
 - 三、不违规记录、存储、复制本次采购项目相关信息。
 - 四、采购文件以及相关技术文件专室放置、专盘存储、专人管理。
 - 五、未经采购人审查批准,不得擅自在互联网、通讯媒体等发表涉及此次采购项目相关内容或资讯。
 - 六、工作期间严格遵守营区保密工作规定,服从营区管理,按规定使用手机,不随意拍照摄影。
 - 七、对项目人员进行保密教育,严格人员行为管控,严守国家和军队保密规定,严格履行各种文件、图纸、资料的交接手续,防范失泄密问题发生。
- 违反上述承诺,愿承担一切法律责任,接受军队采购管理部门和采购人按国家和军队规定作出的相关处罚。

报价方全称: (盖章)

法定代表人(或授权代表):

年 月 日

附件八

非外资独资或外资控股企业的书面声明

某单位：

我方参加贵单位组织的(2024-JHNOZJ-W4001、某单位小足球场人造草坪采购项目)采购活动，在此郑重声明：我公司为非外资独资企业或外资控股企业。

如果我方违反上述声明内容，愿意承担由此导致的一切不利后果和法律责任。

特此声明！

报价供应商全称：（盖章）

法定代表人：（签字）

___年___月___日

附件九

前 3 年没有重大违法记录的书面声明

某单位：

我方参加贵单位组织的（2024—JHNOZJ—W4001、某单位小足球场人造草坪采购项目）采购活动，在此郑重声明：我公司严格按照《中华人民共和国公司法》以及相关法律法规合法诚信经营至今，在参加本次采购活动前3年内没有重大违法记录，没有隐瞒任何不良经营记录和违反商业道德的行为。

如果我方违反上述声明内容，愿意承担由此导致的一切不利后果和法律责任。

特此声明！

报价供应商全称：（盖章）

法定代表人：（签字）

___年___月___日